


CARACTERÍSTICAS

ESLORA TOTAL	8.00	mts.
ESLORA de REGISTRO	7.39	"
ESLORA entre PP	7.22	"
ESLORA L (s/O.M.I.)	7.52	"
MANGA FUERA DE FORROS	3.10	"
PUNTA DE CONSTRUCCIÓN	1.13	"



PROYECTO: 62-05	e/aux: MARÍA TELLO	ESCALA: 1:40
PLANO N°: 001-A	Disposición General (alzado)	FECHA: Enero-04

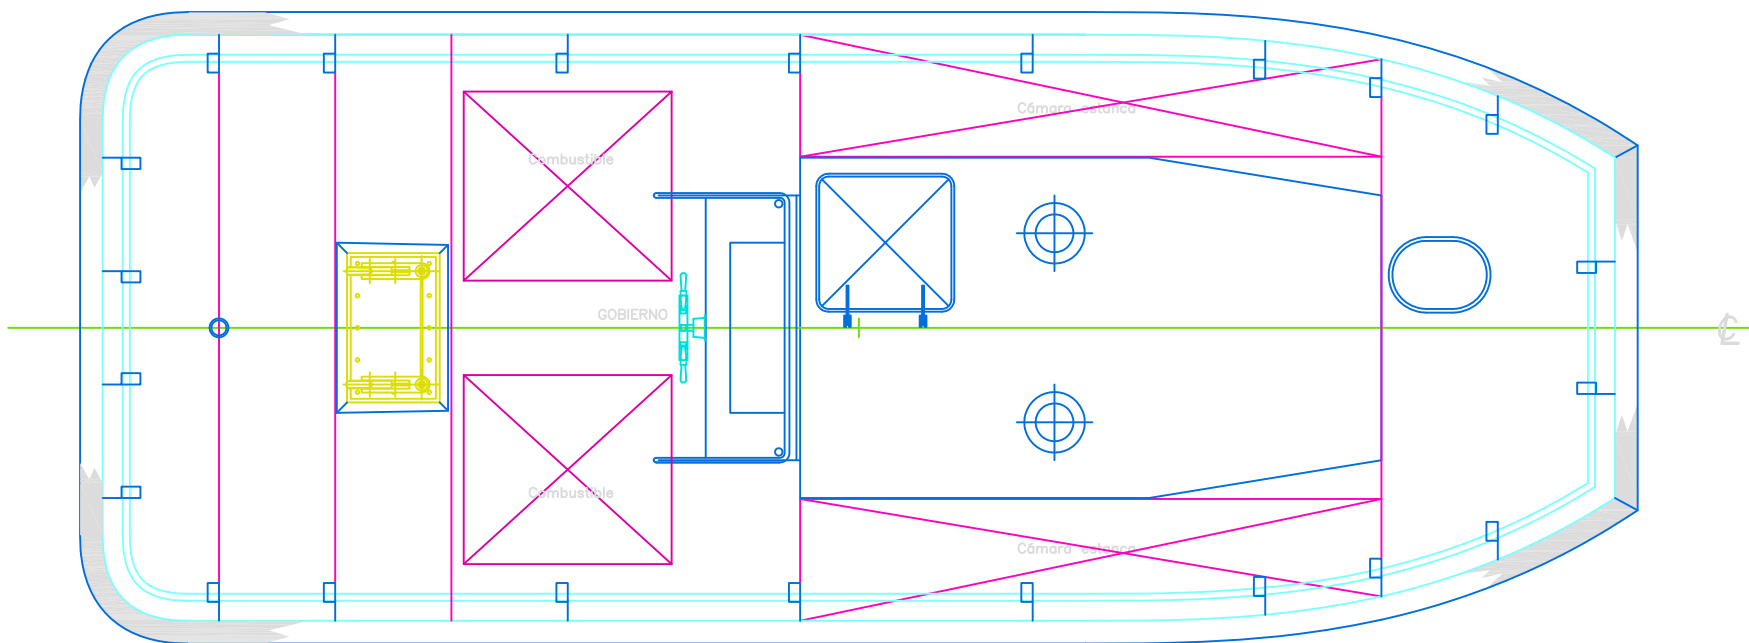

CARACTERÍSTICAS

ESLORA TOTAL	8.00	mts.
ESLORA de REGISTRO	7.39	"
ESLORA entre PP	7.22	"
ESLORA L (s/O.M.I.)	7.52	"
MANGA FUERA DE FORROS	3.10	"
PUNTAL DE CONSTRUCCIÓN	1.13	"



PROYECTO: 62-05	e/aux: MARÍA TELLO	ESCALA: 1:40
PLANO N°: 001-B	Disposición General (planta)	FECHA: Enero-04